


F10S + COMPLEMENTI

MAGÒ®
il giunto attivo

Invisibile
ma essenziale


F10S Finestra con spalla in EPS

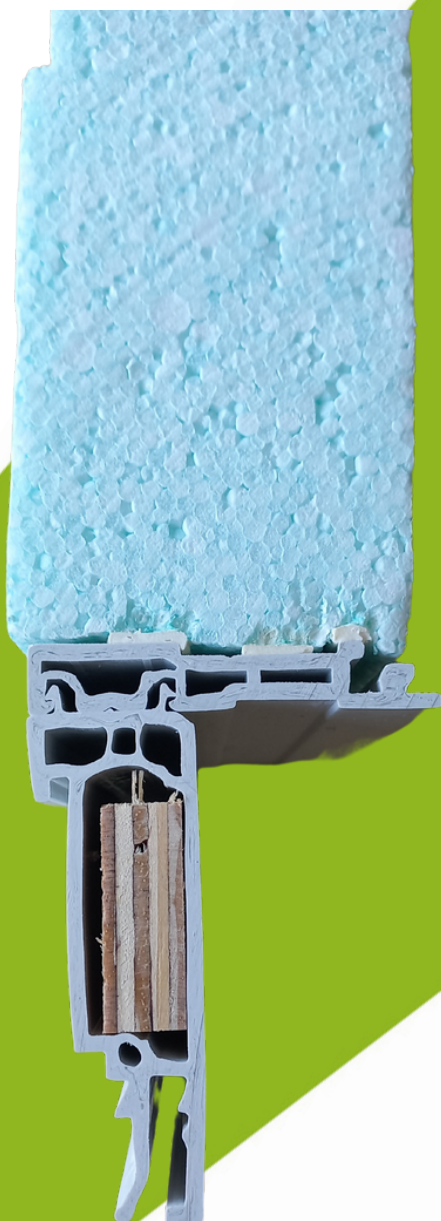


F10 Finestra con rete portaintonaco

F10S prevede l'inserimento di un **elemento in EPS per rifinire il foro murario** in presenza di isolamenti a cappotto.

Facilita il lavoro e migliora il collegamento con il rivestimento isolante grazie alla specifica rete portaintonaco.

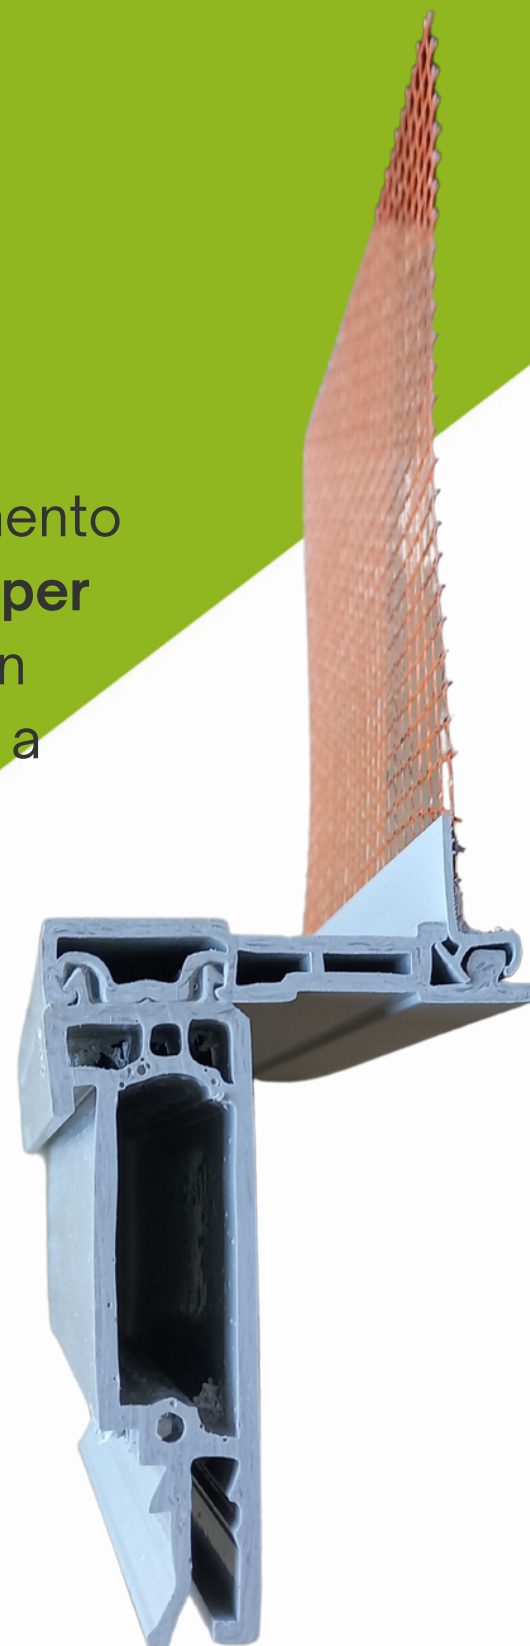

F10 Finestra Tenda

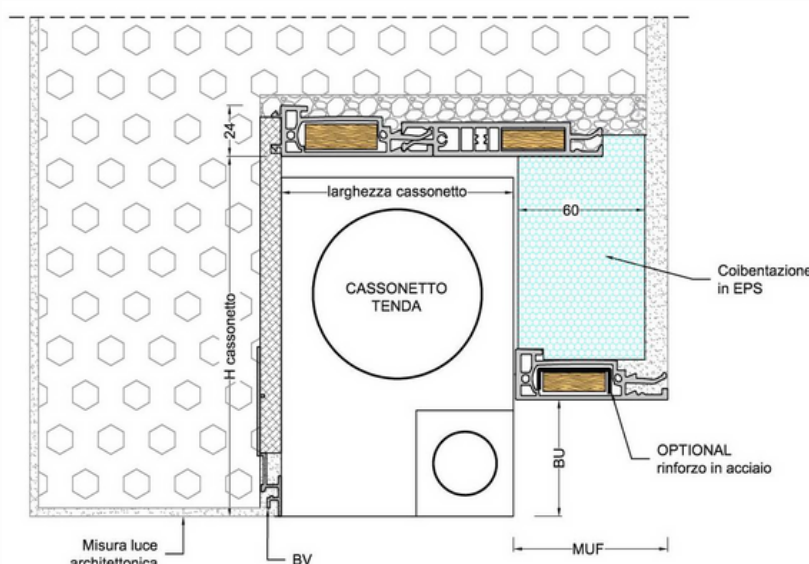

Permette l'alloggiamento nel vano superiore di ogni tipo di tenda a rullo assicurando **resistenza meccanica e isolamento termico**, senza limiti dimensionali, grazie alla possibilità di inserire **rinforzi metallici coibentati**.

SISTEMA CONTROTELAIO MAGÒ

Via Umbria, 51 - 62014 Corridonia (MC)

+39 0733 205140

info@controtelaiomagò.it